


มีเครื่องทั้งหมด 1 เครื่อง  
 Printer B&W = 1

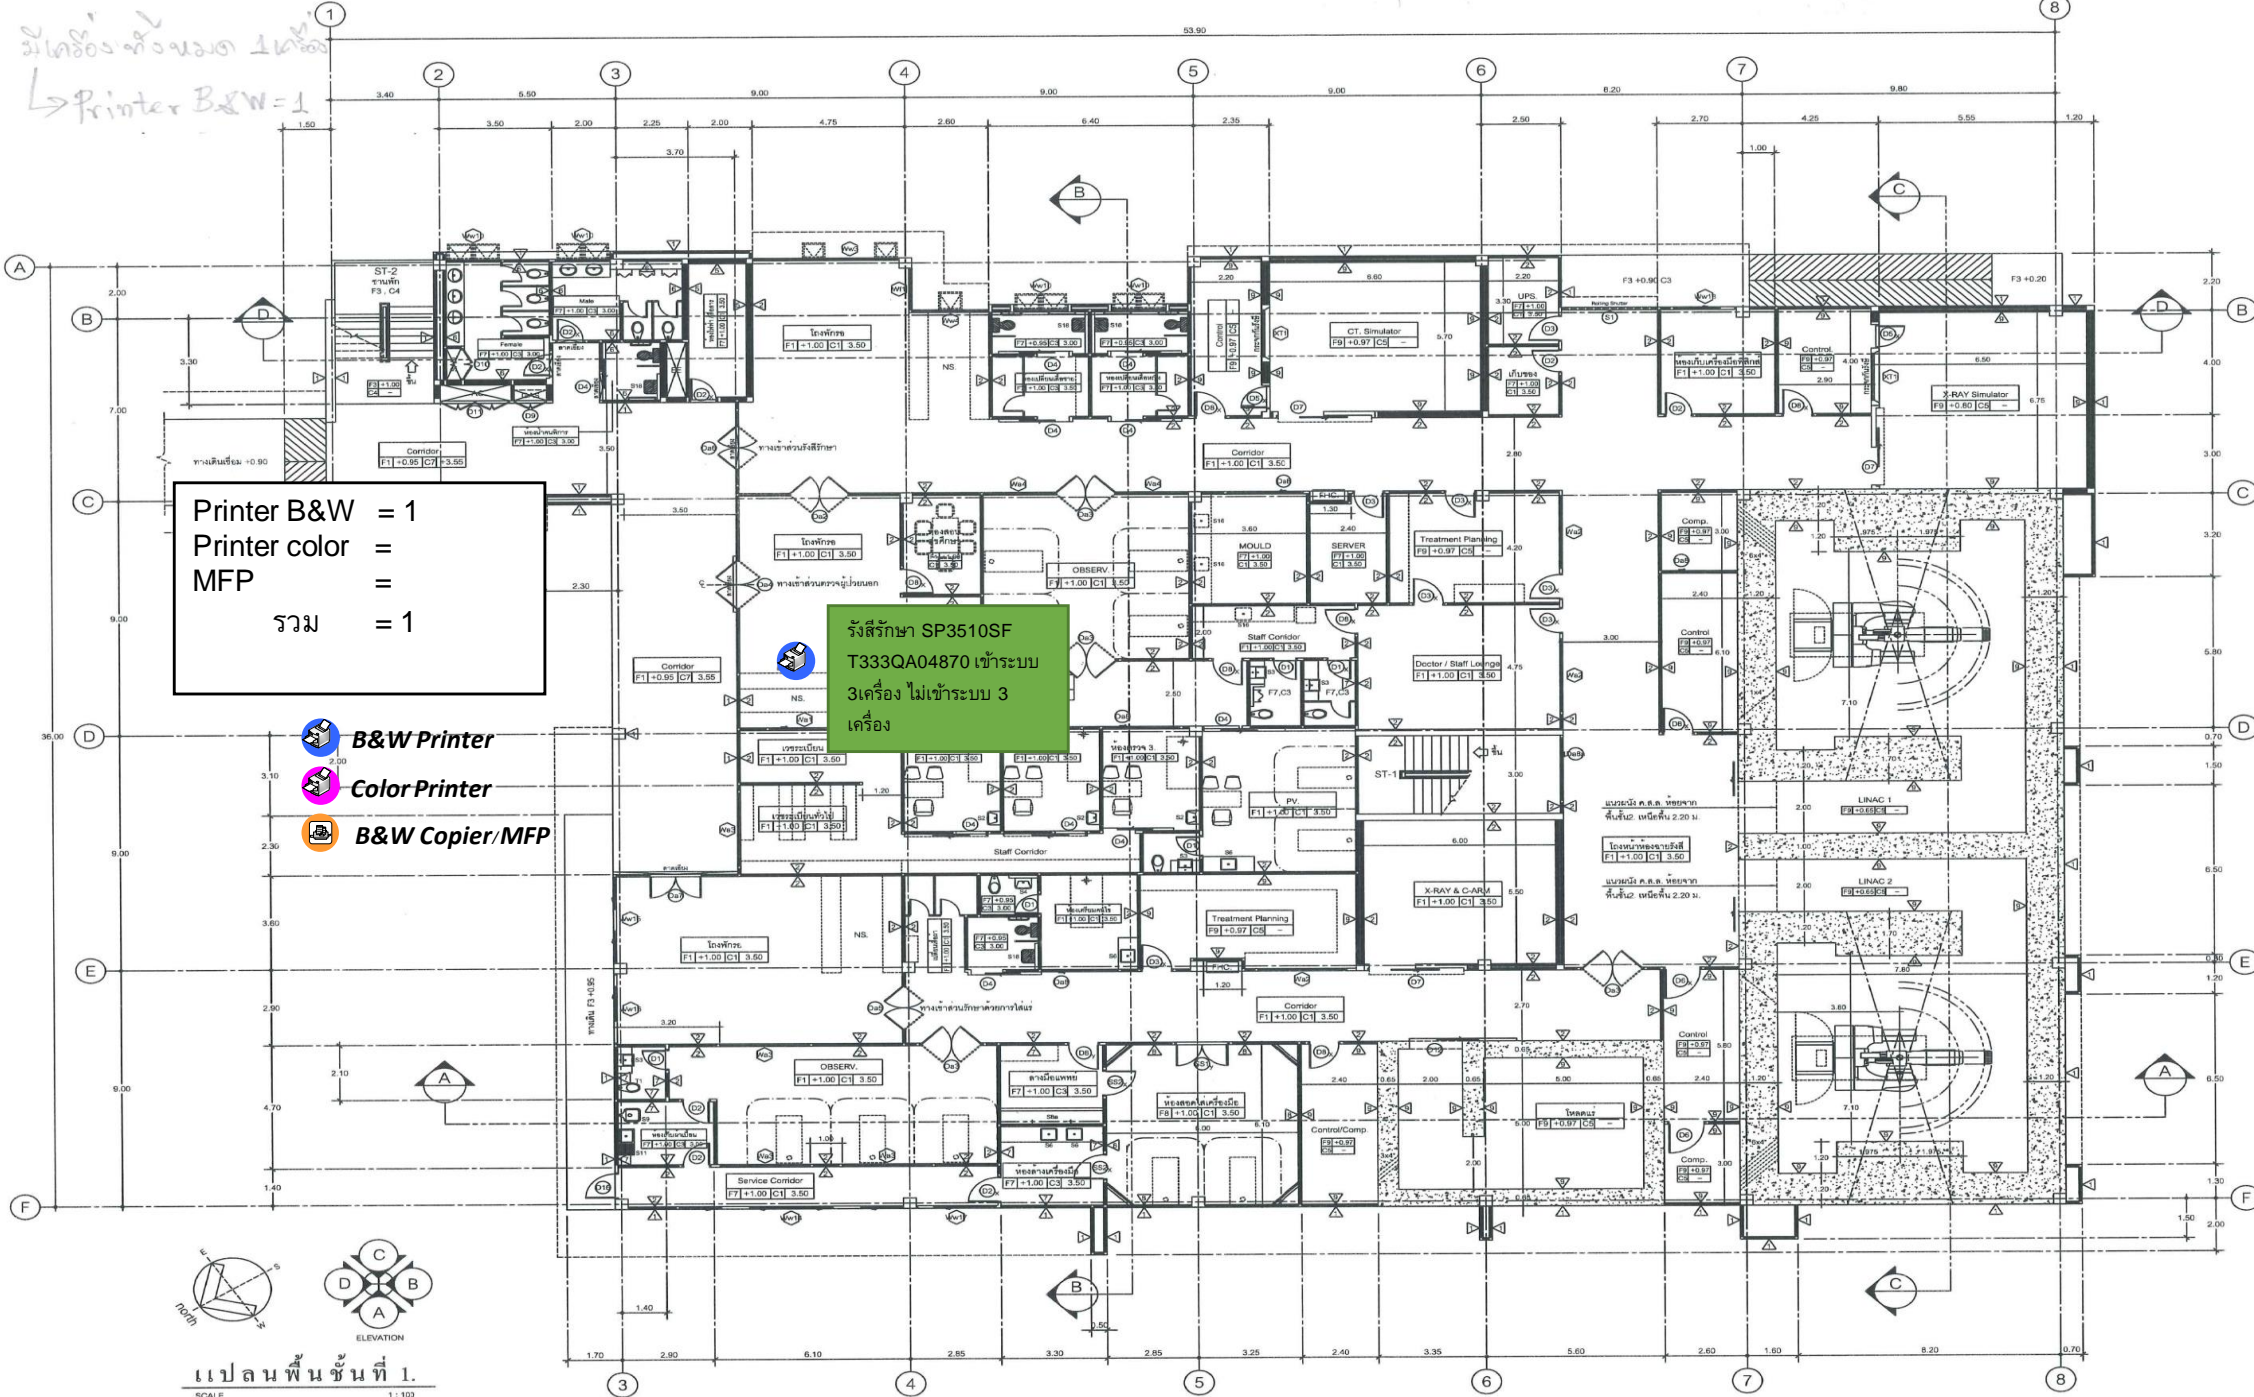

Printer B&W = 1  
 Printer color =  
 MFP =  
 รวม = 1

-  B&W Printer
-  Color Printer
-  B&W Copier/MFP

รังสีรักษา SP3510SF  
 T333QA04870 เข้าระบบ  
 3เครื่อง ไม่เข้าระบบ 3  
 เครื่อง



PROJECT TITLE :  
**มหาวิทยาลัยนครสวรรค์  
 จ. พิจิตร**  
**อาคาร รัชมังคลาภิเษก**

OWNER :  
 มหาวิทยาลัยนครสวรรค์  
 ศ.ท.โพธิ์ ธ.เมือง จ. พิจิตร

ชนิด  
 ( ส.ค. สุวัฒน์ ชัยวัฒน์ )  
 อธิการบดี

**EDC**  
 ENGINEERING DESIGN CONSULTANT CO. LTD.  
 ALL OF THIS DESIGN & DRAWINGS ARE PROPERTIES OF ENGINEERING DESIGN CONSULTANT CO., LTD. DO NOT USE WITH OUT PERMISSIONS

ARCHITECTS  
 บริษัท อำนวยการ 080-375  
 อิศริยา ศิวะจางกลาง 080-10926

STRUCTURAL ENGINEERS  
 ปกรณ์ ฤทธิพิศานนท์ 08-720  
 เสก ฤทธิ 08-9115  
 ศุภสิทธิ์ พานิชกุล 08-18244  
 ศุภ สันติมากร 08-38104  
 ปิณฑร ฤทธิ 08-53417

ELECTRICAL ENGINEER  
 เกษรศักดิ์ แสนทองสง 080-2932  
 อรุณชัยพร ฟูง่า 080-31647

MECHANICAL ENG.  
 สันติ วัชรปวีรพงศ์ 08-827  
 สุภาพร ฤทธิ 08-33120

SANITARY ENGINEER  
 ศุภสิทธิ์ วัชรปวีรพงศ์ 08-670  
 อรุณชัยพร ฟูง่า 08-7136

REVISION		
NO.	DESCRIPTION	DATE

DRAWING TITLE  
 แปลนพื้นที่ 1.

PROJECT NO.  
 SCALE 1:100  
 CHECKED  
 APPROVED BY  
 DATE : / / 2554  
 DRAWING NO. TOTAL SHEETS  
**A-04 27**